


SPECYFIKACJA TECHNICZNA DOTYCZĄCA WYMAGAŃ OŚWIETLENIOWYCH NA HALI

W ZESPOLE SZKÓŁ PONADGIMNAZJALNYCH W POŁCZYNIĘ ZDROJU

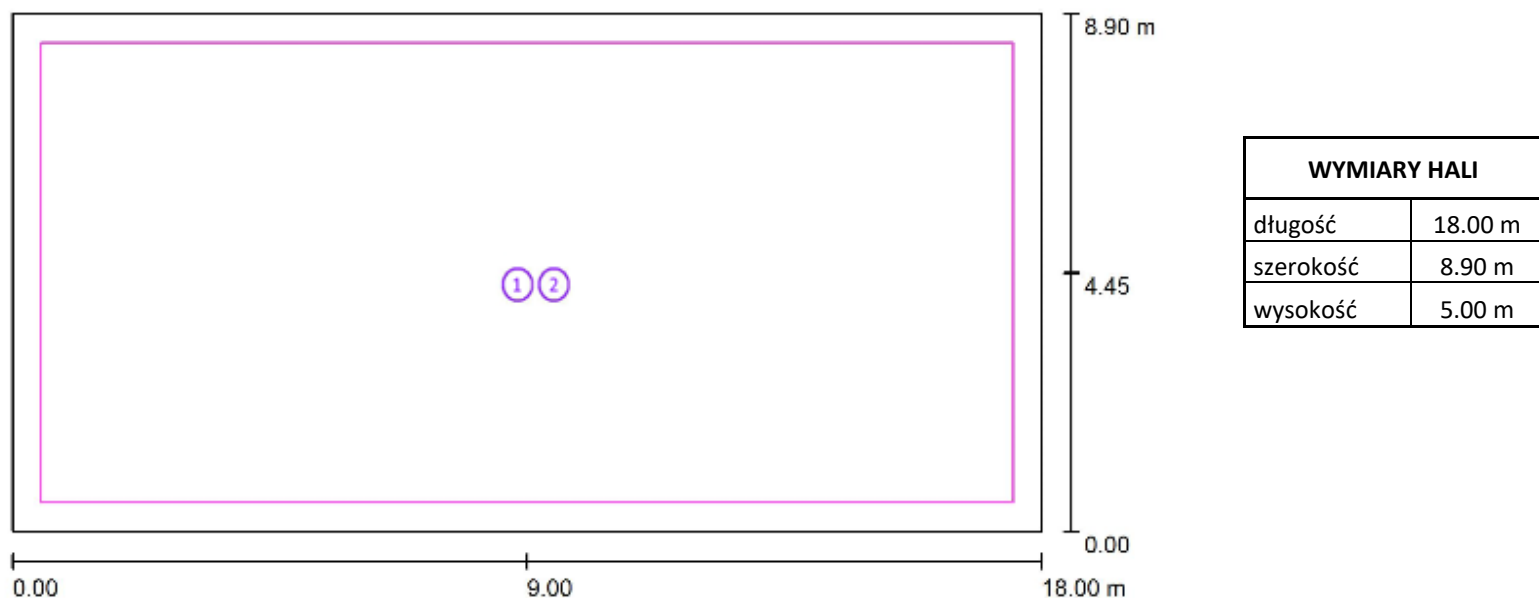

BOISKA WG DYSCYPLIN	WYMIARY BOISK		WYMOGI OŚWIETLENIOWE - wg normy PN-EN 12193		
	DŁUGOŚĆ	SZEROKOŚĆ	SIATKA OBLICZENIOWA	NATĘŻENIE MINIMALNE	RÓWNOMIERNOŚĆ
1. Boisko do siatkówki	17.00 m	7.90 m	13 x 9	300	0,6
2. Boisko do koszykówki	17.00 m	7.90 m	13 x 7		

Informacje uzupełniające:

- wg normy PN-EN 12193 A.1 żadne oprawy oświetleniowe nie powinny znajdować się nad polem gry do siatkówki.
- wg normy PN-EN 12193 A.2 żadne oprawy oświetleniowe nie powinny znajdować się nad koszem do koszykówki w promieniu dwóch metrów.