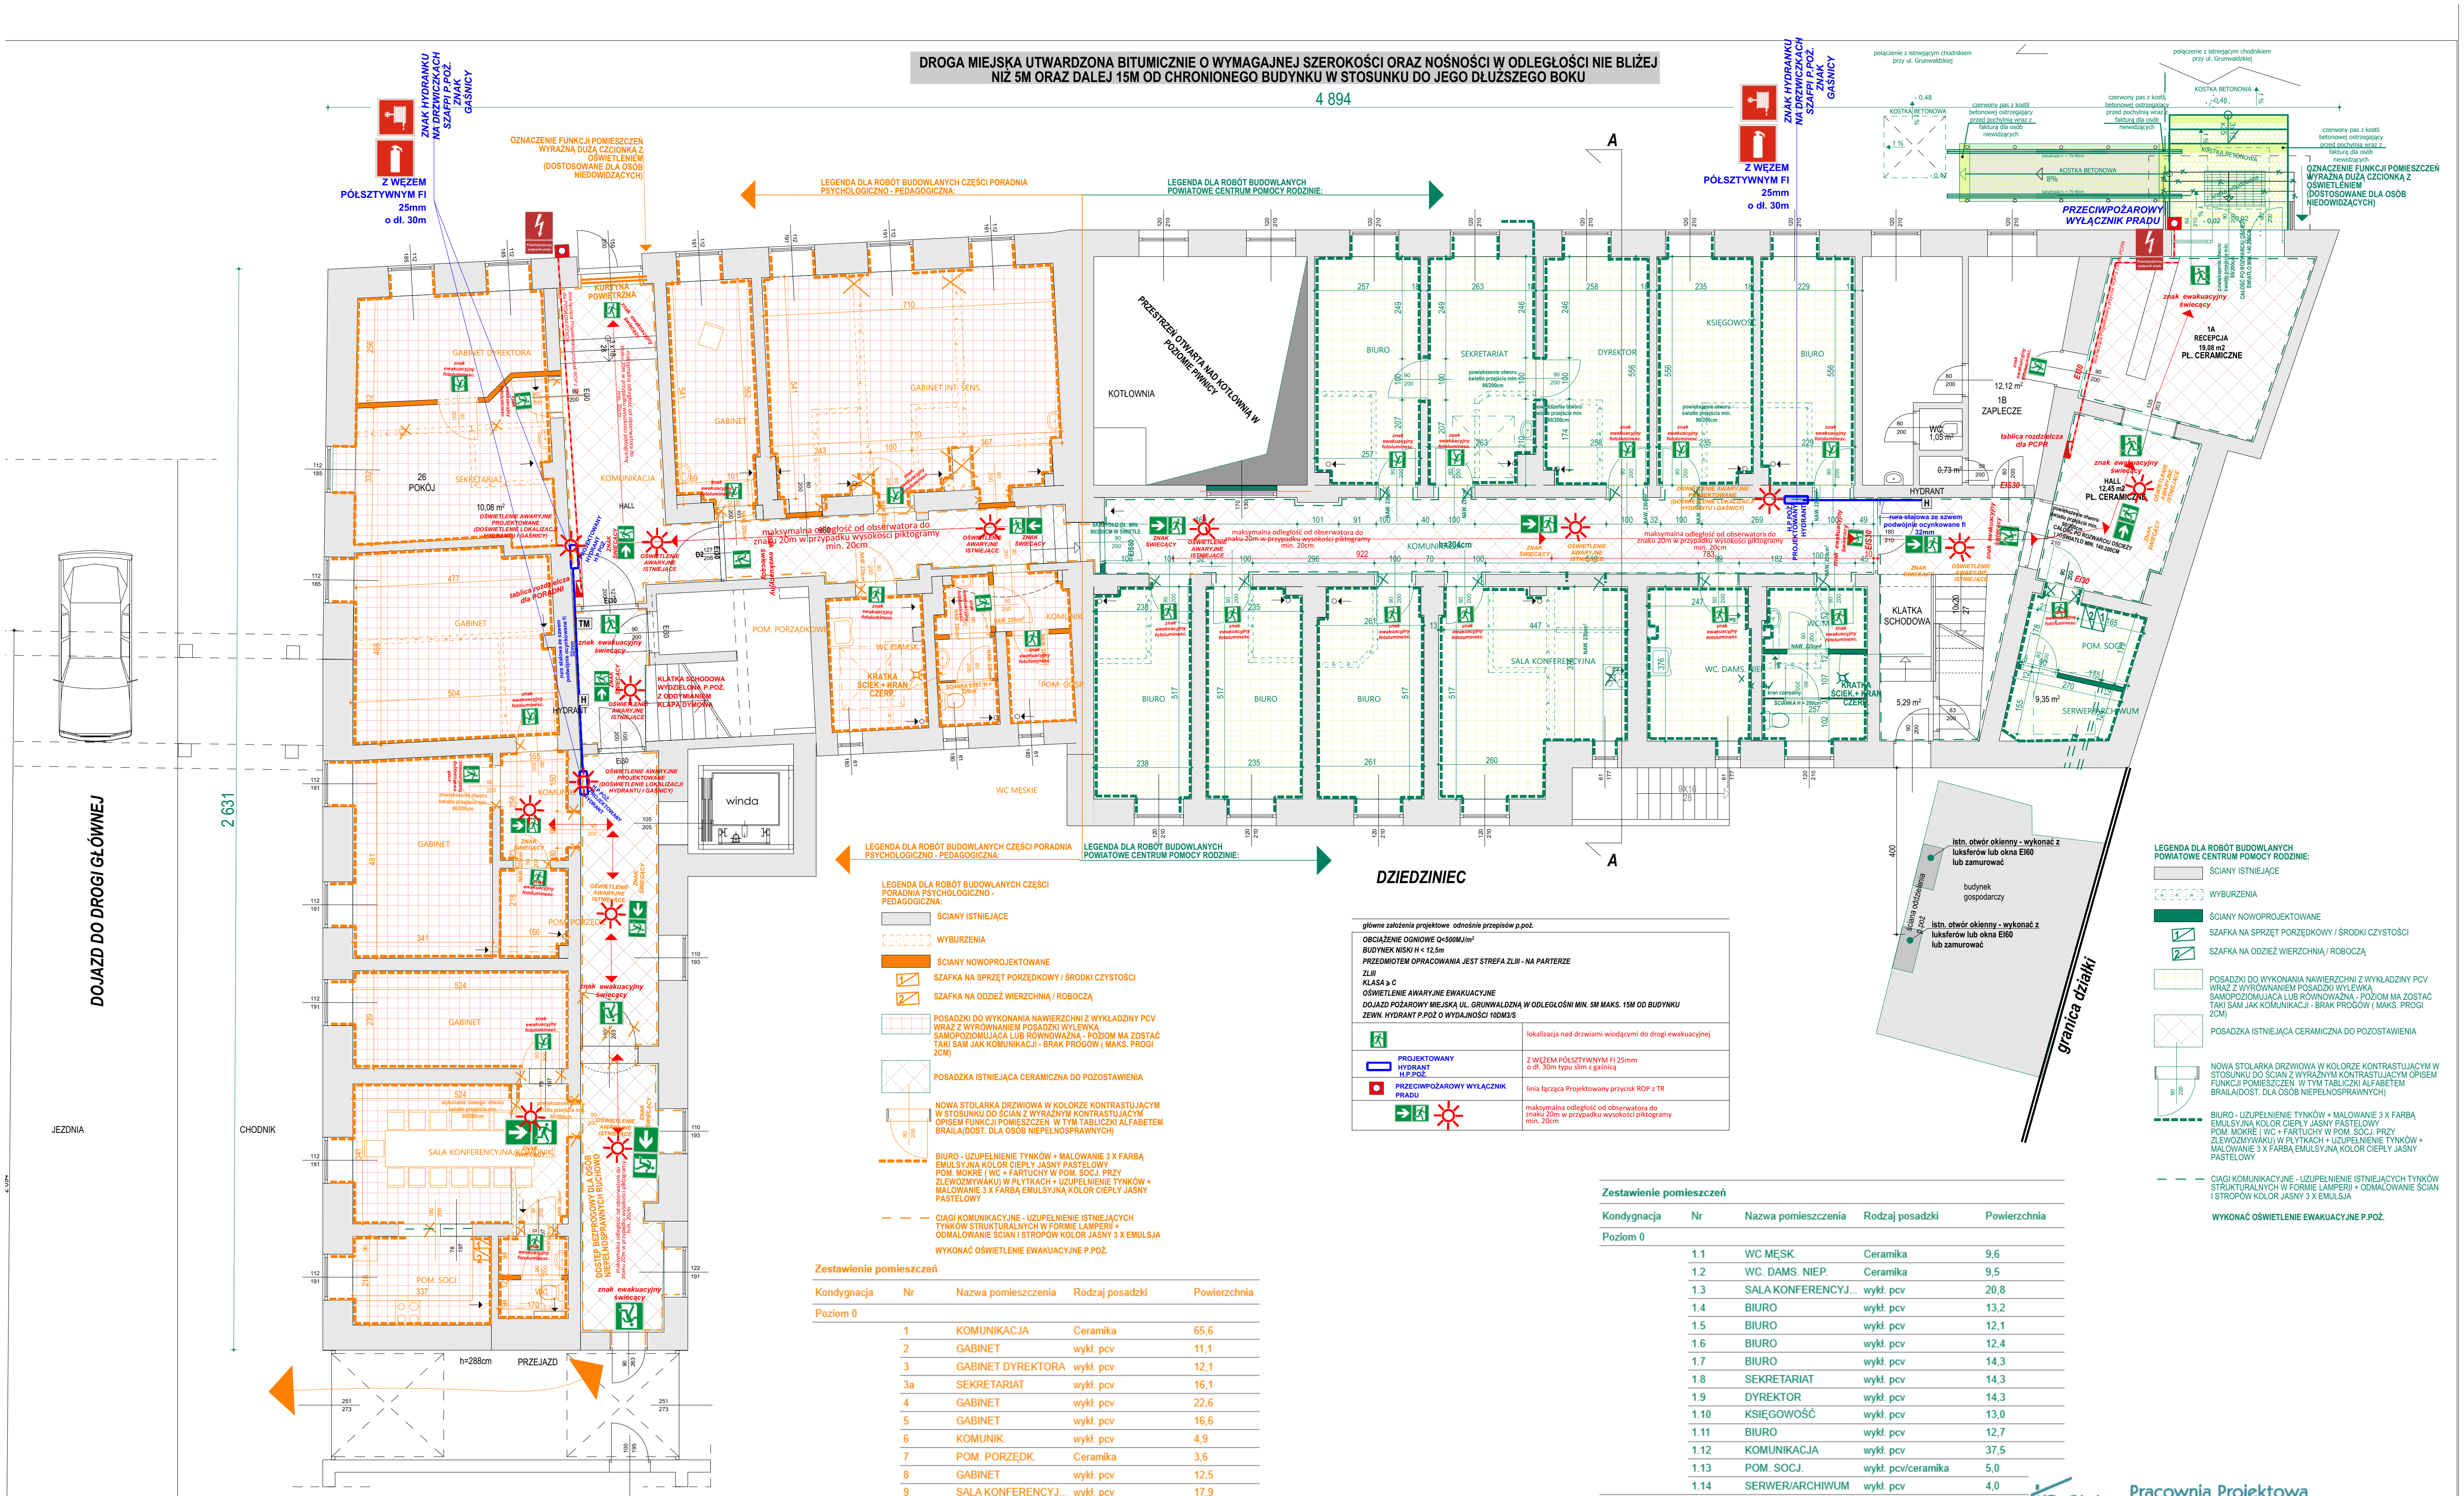
DROGA MIEJSKA UTWARDZONA BITUMICZNIE O WYMAGAJNEJ SZEROKOŚCI ORAZ NOŚNOŚCI W ODLEGŁOŚCI NIE BLIŻEJ NIŻ 5M ORAZ DALEJ 15M OD CHRONIONEGO BUDYNKU W STOSUNKU DO JEGO DŁUŻSZEGO BOKU
4 894
2 631
ZNAK HYDRANKU NA DRZWICZKACH SZAFPI P.POŻ. ZNAK GAŚNICY
Z WĘŻEM PÓŁSZTYWNYM FI 25mm o dł. 30m
OZNACZENIE FUNKCJI POMIESZCZEŃ WYRAŹNĄ DUŻĄ CZCIONKĄ Z OŚWIETLENIEM (DOSTOSOWANE DLA OSÓB NIEDOWIDZĄCYCH)
LEGENDA DLA ROBÓT BUDOWLANYCH CZĘŚCI PORADNIA PSYCHOLOGICZNO - PEDAGOGICZNA:
LEGENDA DLA ROBÓT BUDOWLANYCH POWIATOWE CENTRUM POMOCY RODZINIE:
PRZECIWPOŻAROWY WYŁĄCZNIK PRADU
połączenie z istniejącym chodnikiem przy ul. Grunwaldzkiej
KOSTKA BETONOWA
czerwony pas z kostli betonowej ostrzegający przed pochylnią wraz z fakturą dla osób niewidzących
balustrada h = 75-90cm
8%
- 0,48
- 0,47
- 0,02
KURTYNA POWIETRZNA
GABINET DYREKTORA
SEKRETARIAT
KOMUNIKACJA
HALL
26 POKÓJ
GABINET
GABINET INT. SENS.
POM. PORZĄDKOWE
WC DAMSK.
KRATKA ŚCIEK + KRAN CZERP.
KLATKA SCHODOWA WYDZIELONA P.POŻ. Z ODDYMIANIEM KLAPĄ DYMOWĄ
POM. SOCJ.
WC MĘSKIE
winda
SALA KONFERENCYJNA
DOSTĘP SZEROGOWY DLA OSÓB NIEPEŁNOSPRAWNYCH RUCHOWO
HYDRANT
OŚWIETLENIE AWARYJNE PROJEKTOWANE (OŚWIETLENIE LOKALIZACJI HYDRANTU I GAŚNICY)
OŚWIETLENIE AWARYJNE ISTNIEJĄCE
znak ewakuacyjny świecący
tablica rozdzielcza dla PORADNI
maksymalna odległość od obserwatora do znaku 20m w przypadku wysokości piktogramy min. 20cm
KOTŁOWNIA
PRZESTRZEŃ OTWARTA NAD KOTŁOWNIĄ W POZIOMIE PIWNICY
BIURO
SEKRETARIAT
DYREKTOR
KSIĘGOWOŚĆ
SALA KONFERENCYJNA
WC. DAMS. NIEP.
WC MĘSK.
KLATKA SCHODOWA
1A RECEPCJA 19,08 m2 PŁ. CERAMICZNE
1B ZAPLECZE
HALL 12,45 m2 PŁ. CERAMICZNE
POM. SOCJ.
SERWER/ARCHIWUM
tablica rozdzielcza dla PCPR
rura stalowa ze szwem podwójnie ocynkowane fi 32mm
istn. otwór okienny - wykonać z luksferów lub okna EI60 lub zamurować
budynek gospodarczy
ściana oddzielenia p.poż
granica działki
DZIEDZINIEC
A
DOJAZD DO DROGI GŁÓWNEJ
JEZDNIA
CHODNIK
h=288cm
PRZEJAZD

LEGENDA DLA ROBÓT BUDOWLANYCH CZĘŚCI PORADNIA PSYCHOLOGICZNO - PEDAGOGICZNA:

- ▭ ŚCIANY ISTNIEJĄCE
- ⬚ WYBURZENIA
- ■ ŚCIANY NOWOPROJEKTOWANE
- 1 SZAFKA NA SPRZĘT PORZĘDKOWY / ŚRODKI CZYSTOŚCI
- 2 SZAFKA NA ODZIEŻ WIERZCHNIĄ / ROBOCZĄ
- ▦ POSADZKI DO WYKONANIA NAWIERZCHNI Z WYKŁADZINY PCV WRAZ Z WYRÓWNANIEM POSADZKI WYLEWKĄ SAMOPOZIOMUJĄCA LUB RÓWNOWAŻNĄ - POZIOM MA ZOSTAĆ TAKI SAM JAK KOMUNIKACJI - BRAK PROGÓW (MAKS. PROGI 2CM)
- ▨ POSADZKA ISTNIEJĄCA CERAMICZNA DO POZOSTAWIENIA
- NOWA STOLARKA DRZWIOWA W KOLORZE KONTRASTUJĄCYM W STOSUNKU DO ŚCIAN Z WYRAŹNYM KONTRASTUJĄCYM OPISEM FUNKCJI POMIESZCZEŃ W TYM TABLICZKI ALFABETEM BRAILA(DOST. DLA OSÓB NIEPEŁNOSPRAWNYCH)
- ▬ ▬ ▬ BIURO - UZUPEŁNIENIE TYNKÓW + MALOWANIE 3 X FARBĄ EMULSYJNĄ KOLOR CIEPŁY JASNY PASTELOWY POM. MOKRE (WC + FARTUCHY W POM. SOCJ. PRZY ZLEWOZMYWAKU) W PŁYTKACH + UZUPEŁNIENIE TYNKÓW + MALOWANIE 3 X FARBĄ EMULSYJNĄ KOLOR CIEPŁY JASNY PASTELOWY
- — — — CIĄGI KOMUNIKACYJNE - UZUPEŁNIENIE ISTNIEJĄCYCH TYNKÓW STRUKTURALNYCH W FORMIE LAMPERII + ODMALOWANIE ŚCIAN I STROPÓW KOLOR JASNY 3 X EMULSJA

WYKONAĆ OŚWIETLENIE EWAKUACYJNE P.POŻ.

Zestawienie pomieszczeń

Kondygnacja	Nr	Nazwa pomieszczenia	Rodzaj posadzki	Powierzchnia
Poziom 0				
	1	KOMUNIKACJA	Ceramika	65,6
	2	GABINET	wykł. pcv	11,1
	3	GABINET DYREKTORA	wykł. pcv	12,1
	3a	SEKRETARIAT	wykł. pcv	16,1
	4	GABINET	wykł. pcv	22,6
	5	GABINET	wykł. pcv	16,6
	6	KOMUNIK.	wykł. pcv	4,9
	7	POM. PORZĘDK.	Ceramika	3,6
	8	GABINET	wykł. pcv	12,5
	9	SALA KONFERENCYJ...	wykł. pcv	17,9
	10	POM. SOCJ.	wykł. pcv/ceramika	7,3
	11	WC	Ceramika	3,4
	12	WC DAMSK.	Ceramika	7,9
	13A	WC MĘSKIE	wykł. pcv	5,2
	13B	POM. GOSP.	wykł. pcv	3,4
	13C	KOMUNIK.	wykł. pcv	2,5
	14	GABINET INT. SENS.	wykł. pcv	38,0
	15	POM. PORZĄDKOWE	wykł. pcv	9,3
				260,0 m²

główne założenia projektowe odnośnie przepisów p.poż.

OBCIĄŻENIE OGNIOWE Q<500MJ/m²
BUDYNEK NISKI H < 12,5m
PRZEDMIOTEM OPRACOWANIA JEST STREFA ZLIII - NA PARTERZE
ZLIII
KLASA ⩾ C
OŚWIETLENIE AWARYJNE EWAKUACYJNE
DOJAZD POŻAROWY MIEJSKĄ UL. GRUNWALDZNĄ W ODLEGŁOŚNI MIN. 5M MAKS. 15M OD BUDYNKU
ZEWN. HYDRANT P.POŻ O WYDAJNOŚCI 10DM3/S

🟩	lokalizacja nad drzwiami wiodącymi do drogi ewakuacyjnej
▭ PROJEKTOWANY HYDRANT H.P.POŻ.	Z WĘŻEM PÓŁSZTYWNYM FI 25mm o dł. 30m typu slim z gaśnicą
🟥 PRZECIWPOŻAROWY WYŁĄCZNIK PRADU	linia łącząca Projektowany przycisk ROP z TR
🟩 ✺	maksymalna odległość od obserwatora do znaku 20m w przypadku wysokości piktogramy min. 20cm

Zestawienie pomieszczeń

Kondygnacja	Nr	Nazwa pomieszczenia	Rodzaj posadzki	Powierzchnia
Poziom 0				
	1.1	WC MĘSK.	Ceramika	9,6
	1.2	WC. DAMS. NIEP.	Ceramika	9,5
	1.3	SALA KONFERENCYJ...	wykł. pcv	20,8
	1.4	BIURO	wykł. pcv	13,2
	1.5	BIURO	wykł. pcv	12,1
	1.6	BIURO	wykł. pcv	12,4
	1.7	BIURO	wykł. pcv	14,3
	1.8	SEKRETARIAT	wykł. pcv	14,3
	1.9	DYREKTOR	wykł. pcv	14,3
	1.10	KSIĘGOWOŚĆ	wykł. pcv	13,0
	1.11	BIURO	wykł. pcv	12,7
	1.12	KOMUNIKACJA	wykł. pcv	37,5
	1.13	POM. SOCJ.	wykł. pcv/ceramika	5,0
	1.14	SERWER/ARCHIWUM	wykł. pcv	4,0
				192,7 m²

LEGENDA DLA ROBÓT BUDOWLANYCH POWIATOWE CENTRUM POMOCY RODZINIE:

- ▭ ŚCIANY ISTNIEJĄCE
- ⬚ WYBURZENIA
- ■ ŚCIANY NOWOPROJEKTOWANE
- 1 SZAFKA NA SPRZĘT PORZĘDKOWY / ŚRODKI CZYSTOŚCI
- 2 SZAFKA NA ODZIEŻ WIERZCHNIĄ / ROBOCZĄ
- ▦ POSADZKI DO WYKONANIA NAWIERZCHNI Z WYKŁADZINY PCV WRAZ Z WYRÓWNANIEM POSADZKI WYLEWKĄ SAMOPOZIOMUJĄCA LUB RÓWNOWAŻNĄ - POZIOM MA ZOSTAĆ TAKI SAM JAK KOMUNIKACJI - BRAK PROGÓW (MAKS. PROGI 2CM)
- ▨ POSADZKA ISTNIEJĄCA CERAMICZNA DO POZOSTAWIENIA
- NOWA STOLARKA DRZWIOWA W KOLORZE KONTRASTUJĄCYM W STOSUNKU DO ŚCIAN Z WYRAŹNYM KONTRASTUJĄCYM OPISEM FUNKCJI POMIESZCZEŃ W TYM TABLICZKI ALFABETEM BRAILA(DOST. DLA OSÓB NIEPEŁNOSPRAWNYCH)
- ▬ ▬ ▬ BIURO - UZUPEŁNIENIE TYNKÓW + MALOWANIE 3 X FARBĄ EMULSYJNĄ KOLOR CIEPŁY JASNY PASTELOWY POM. MOKRE (WC + FARTUCHY W POM. SOCJ. PRZY ZLEWOZMYWAKU) W PŁYTKACH + UZUPEŁNIENIE TYNKÓW + MALOWANIE 3 X FARBĄ EMULSYJNĄ KOLOR CIEPŁY JASNY PASTELOWY
- — — — CIĄGI KOMUNIKACYJNE - UZUPEŁNIENIE ISTNIEJĄCYCH TYNKÓW STRUKTURALNYCH W FORMIE LAMPERII + ODMALOWANIE ŚCIAN I STROPÓW KOLOR JASNY 3 X EMULSJA

WYKONAĆ OŚWIETLENIE EWAKUACYJNE P.POŻ.

Pracownia Projektowa
mgr inż. architekt Michał Skup

Nazwa:	PRZEBUDOWA CZĘŚCI ISTNIEJĄCYCH POMISZCZEŃ USŁUGOWYCH W POZIOMIE PARTERU NA PORADNIĘ PSYCHOLOGICZNO-PEDAGOGICZNĄ ORAZ POWIATOWE CENTRUM POMOCY RODZINIE	Projektant:	mgr inż. arch. Michał Skup upr nr 27/ZPOIA/OKK/2013		
		Sprawdził:			
Adres:	Połczyn - Zdrój, ul. Grunwaldzka 33-35, DZ. NR 70, OBR. 003, 78-320 Połczyn Zdrój				
Treść rys:	**PROJEKT: RZUT POMIESZCZEŃ PARTERU**	Skala 1:100	Branża: Arch.	Data: 08.08.2025r.	Nr rys **1**