


MAPA DO CELÓW PROJEKTYWNYCH		ID: 6640.610.2017
Opiszenie kancelaryjne założeń pracy geodzyjnej		Polczyn Zdrój 005, dz. 57/12, 57/13
Miejscowość nr działki		
Właściciel ewidencyjny	identyfikator	321603_4
	nazwa	Polczyn Zdrój
Opis ewidencyjny	identyfikator	321603_4.000
	nazwa	Polczyn Zdrój
Skala mapy		1:500
Nazwa układu współrzędnych	przebiegających płaszczyzn	2000/5
	współczynniki	Kraconalt 86
Opisanie granic obszaru, który był przedmiotem aktualizacji		
Stwierdzenie granic mające wpływ na zagospodarowanie gruntów zalegających w granicach projektowanej inwestycji		Nie badano
Kantier użytku gruntowego, który nie jest ujętym w bazie danych ewidencyjnych gruntów i budynków		

30.08.2017 r.

Imię i nazwisko wykonawcy
oraz data i podpis osoby reprezentującej wykonawcę

30.08.2017 r.

Imię i nazwisko nr uprawnień
oraz data i podpis osoby uprawnionej
który opracował mapę

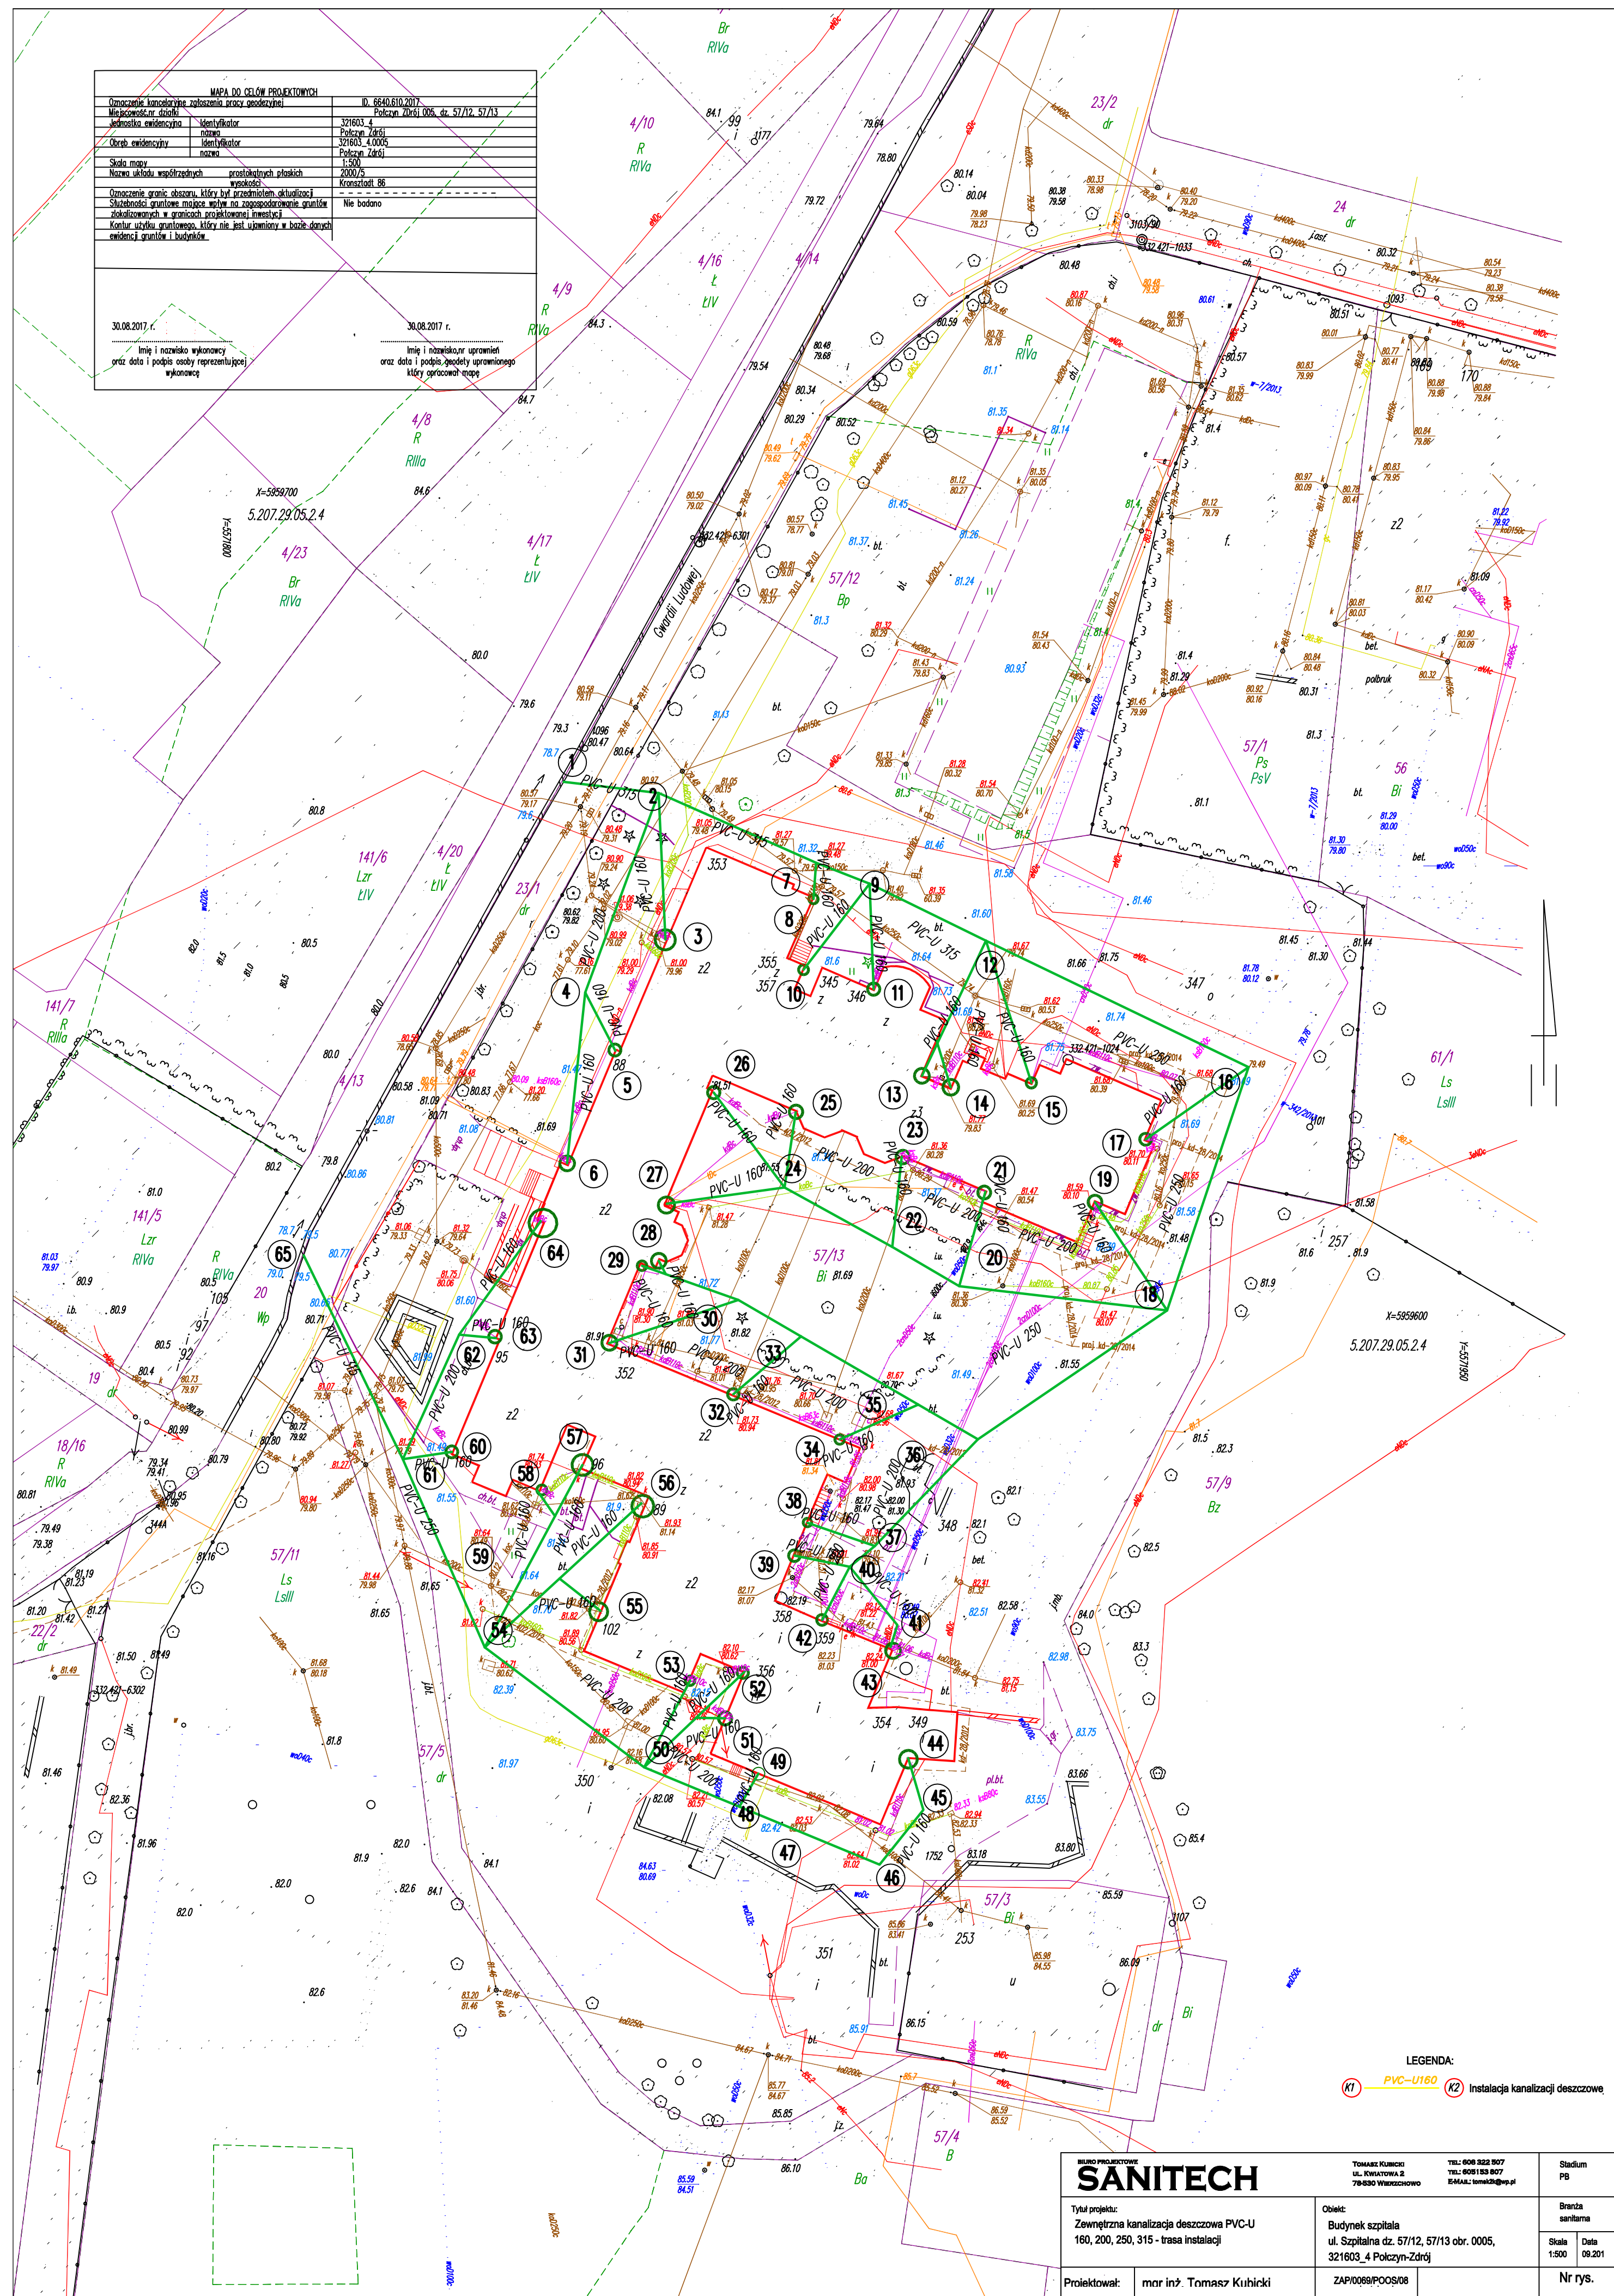

K1 — **PVC-U160** — **K2** Instalacja kanalizacji deszczowej

BIURO PROJEKTOWE SANITECH		TOMASZ KUBIŃSKI UL. KRAJOWA 2 78-530 WIELECZOWO		TEL: 606 352 507 TEL: 6051 83 807 E-MAIL: tomasz@wp.pl		Stadium PB	
Tytuł projektu: Zewnętrzna kanalizacja deszczowa PVC-U 160, 200, 250, 315 - trasa instalacji		Obiekt: Budynek szpitala ul. Szpitalna dz. 57/12, 57/13 obr. 0005, 321603_4 Półczyn-Zdrój		Branda sanitarna		Skala 1:500	Data 09.201
				Nr rys.			
Projektował:		mgr inż. Tomasz Kubiński		ZAP/0068/POOS/08			